


Границу земельного участка, испрашиваемого

Земельно-кадастровый план земель землепользователей  
Поставский район Витебской области  
земельные участки ОАО "Знамя Победы Агро" включенные в фонд перераспределения земель для развития и создания КФХ

Выкопировка изготовлена с Геопортала ЗИС  
Снятие копий (размножение) и использование содержания  
плана для создания других планов допускается  
с разрешения УП "Проектный институт Белгипрозем".  
© Географическая основа. Госкомимущество.

СОГЛАСОВАЛИ  
Начальник отдела землеустройства Поставского  
районного исполнительного комитета  
\_\_\_\_\_ Е.В.Иванькова  
(подпись)  
"\_\_\_" \_\_\_\_\_ 2021 г.  
Директор ОАО "Знамя Победы Агро"  
\_\_\_\_\_ А.Г.Фалевич  
(подпись)  
"\_\_\_" \_\_\_\_\_ 2021 г.

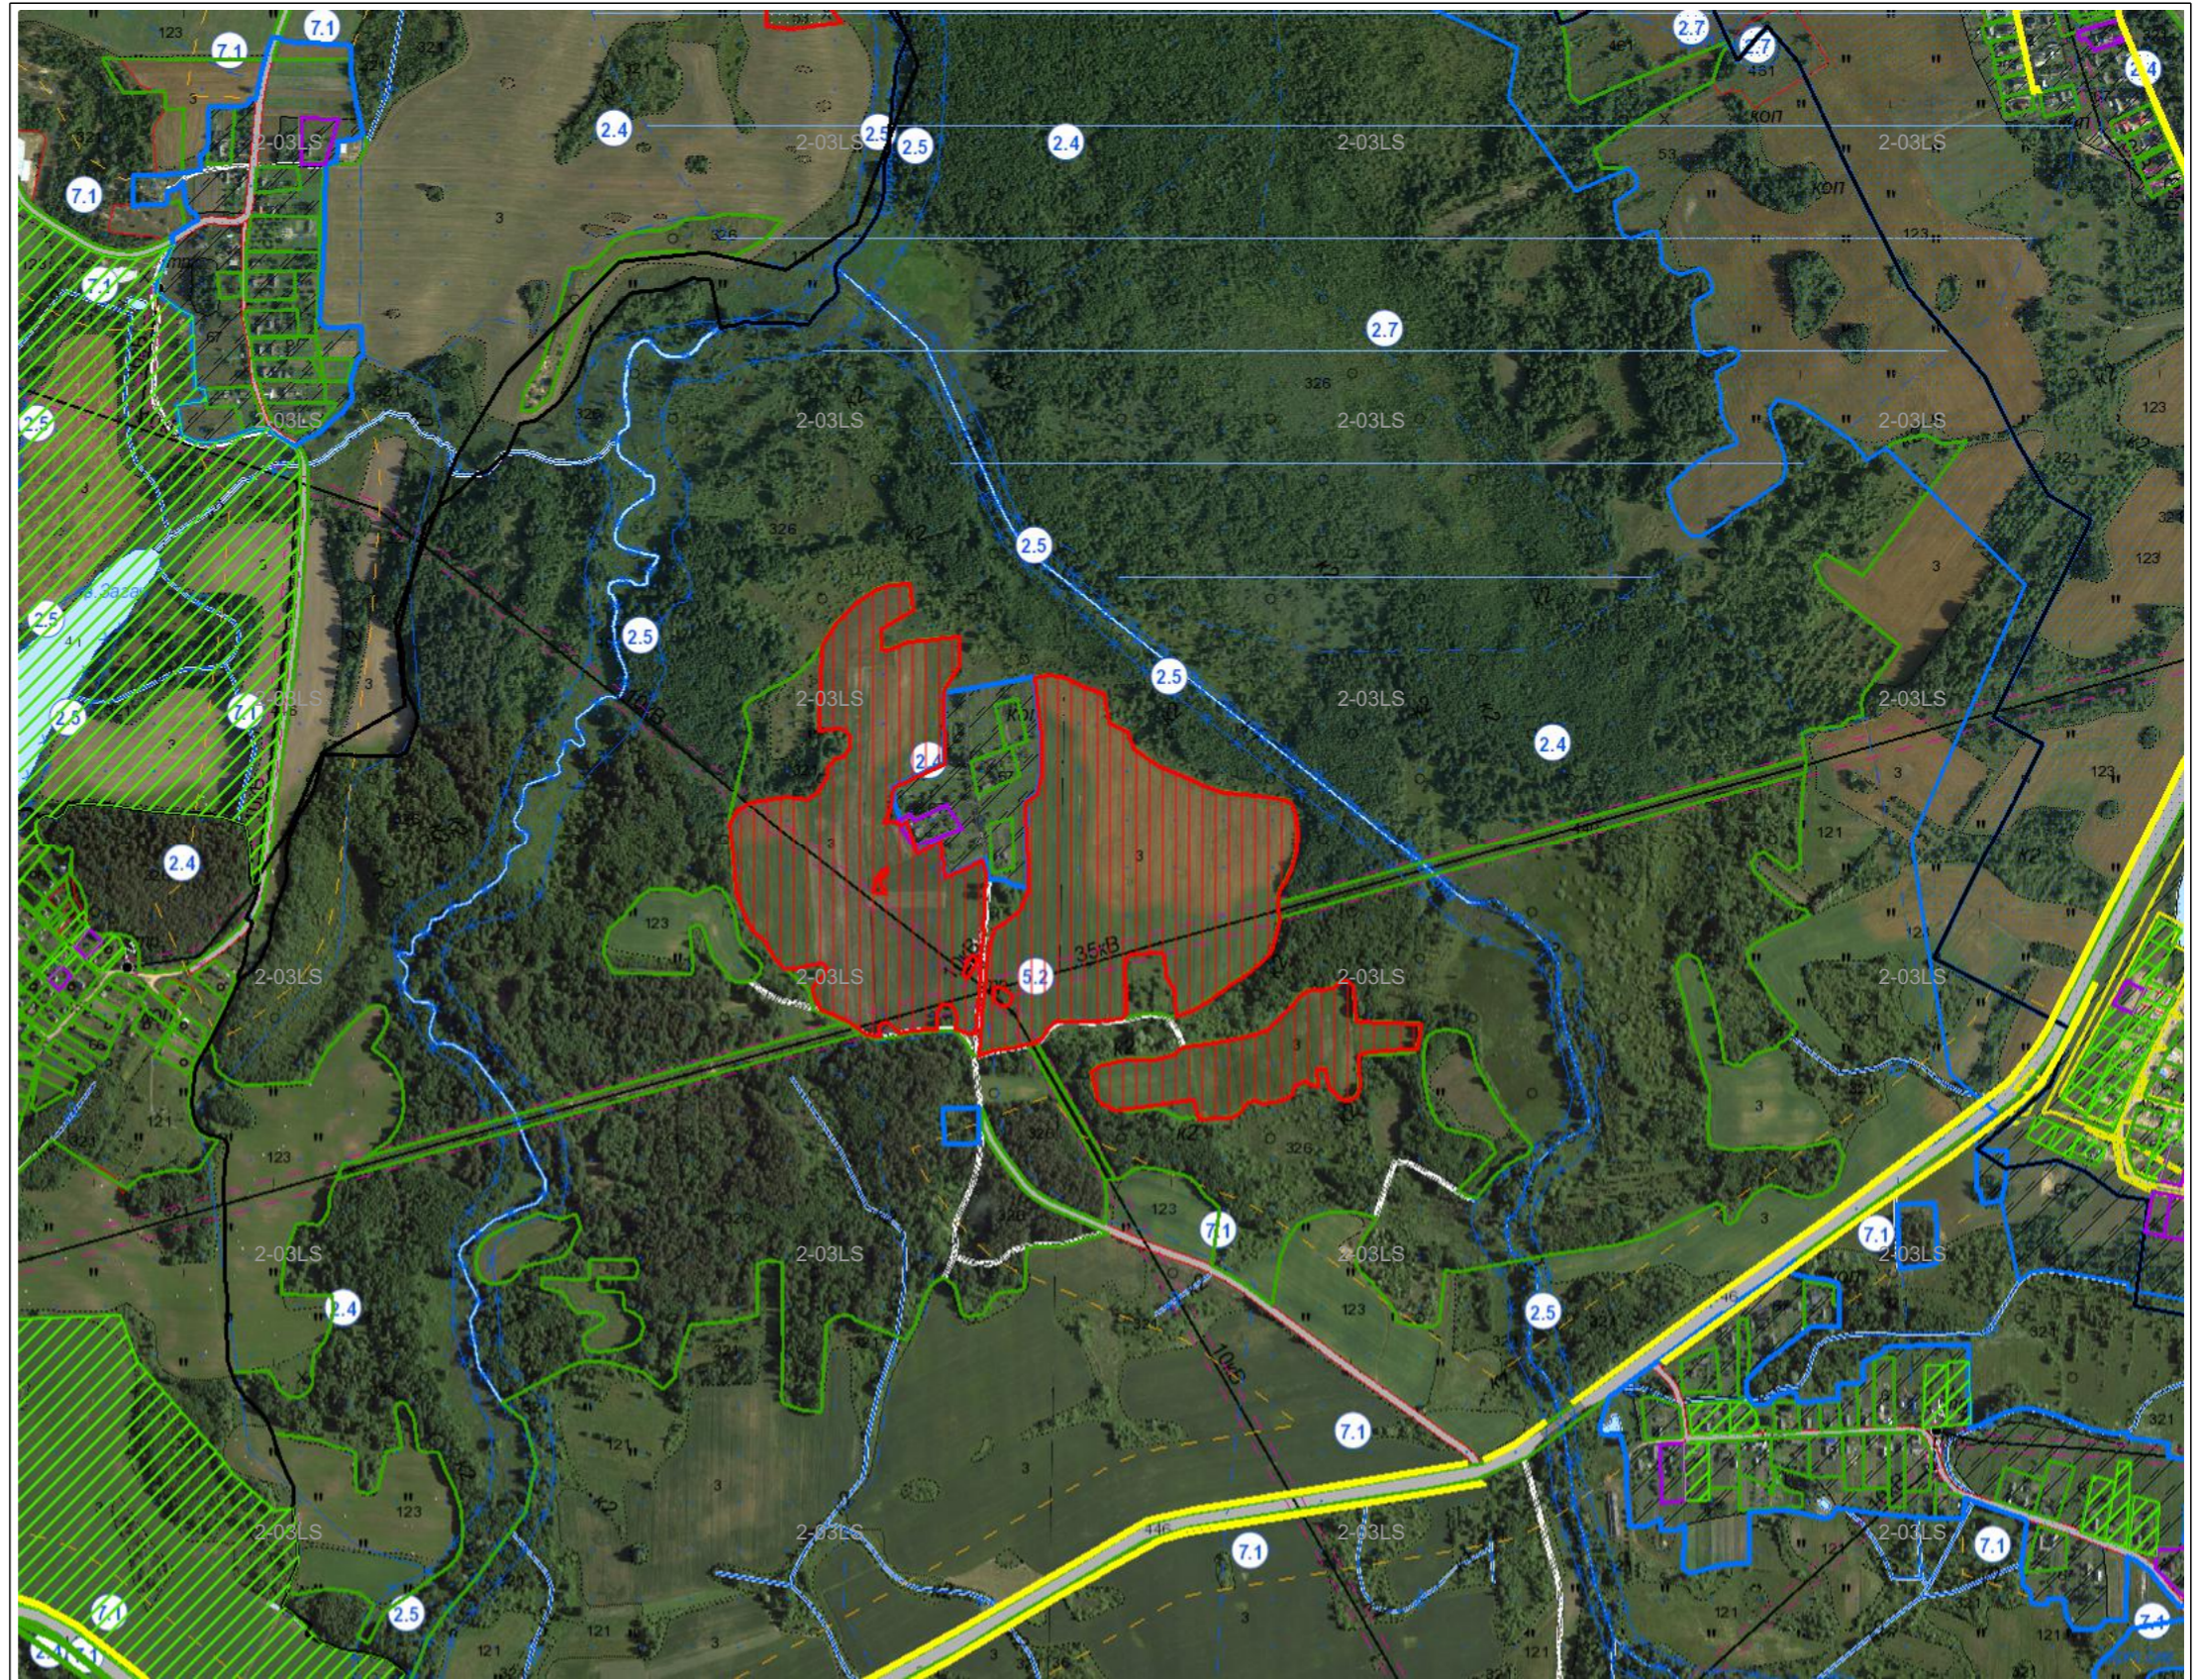

Условные обозначения:

- граница населённого пункта
- границы земельных участков, зарегистрированных в ЕГРНИ

*Согласовано земель всего  
-27,6163 га земельные участки  
включенные в фонд  
перераспределения земель для  
развития и создания КФХ*



Исходящий номер: 401286

Государственный комитет по имуществу Республики Беларусь			
Республиканское унитарное предприятие "Проектный институт Белгипрозем"			
Составил	нач. земслужбы		Е.В.Иванькова
Проверил			
2021 год	точность оцифровки соответствует масштабу 1:10000		Масштаб 1:10000