


Границу земельного участка, испрашиваемого


Земельно-кадастровый план земель землепользователей  
Поставский район Витебской области  
земельные участки КУСП "Дуниловичи АГРО" включенные в фонд перераспределения земель для развития и создания КФХ

Выкопировка изготовлена с Геопортала ЗИС  
Снятие копий (размножение) и использование содержания  
плана для создания других планов допускается  
с разрешения УП "Проектный институт Белгипрозем".  
© Географическая основа. Госкомимущество.

СОГЛАСОВАЛИ  
Начальник отдела землеустройства Поставского  
районного исполнительного комитета  
\_\_\_\_\_ Е.В.Иванькова  
(подпись)  
"\_\_\_" \_\_\_\_\_ 2021 г.  
Директор КУСП "Дуниловичи АГРО"  
\_\_\_\_\_ А.В.Сарапененко  
(подпись)  
"\_\_\_" \_\_\_\_\_ 2021 г.

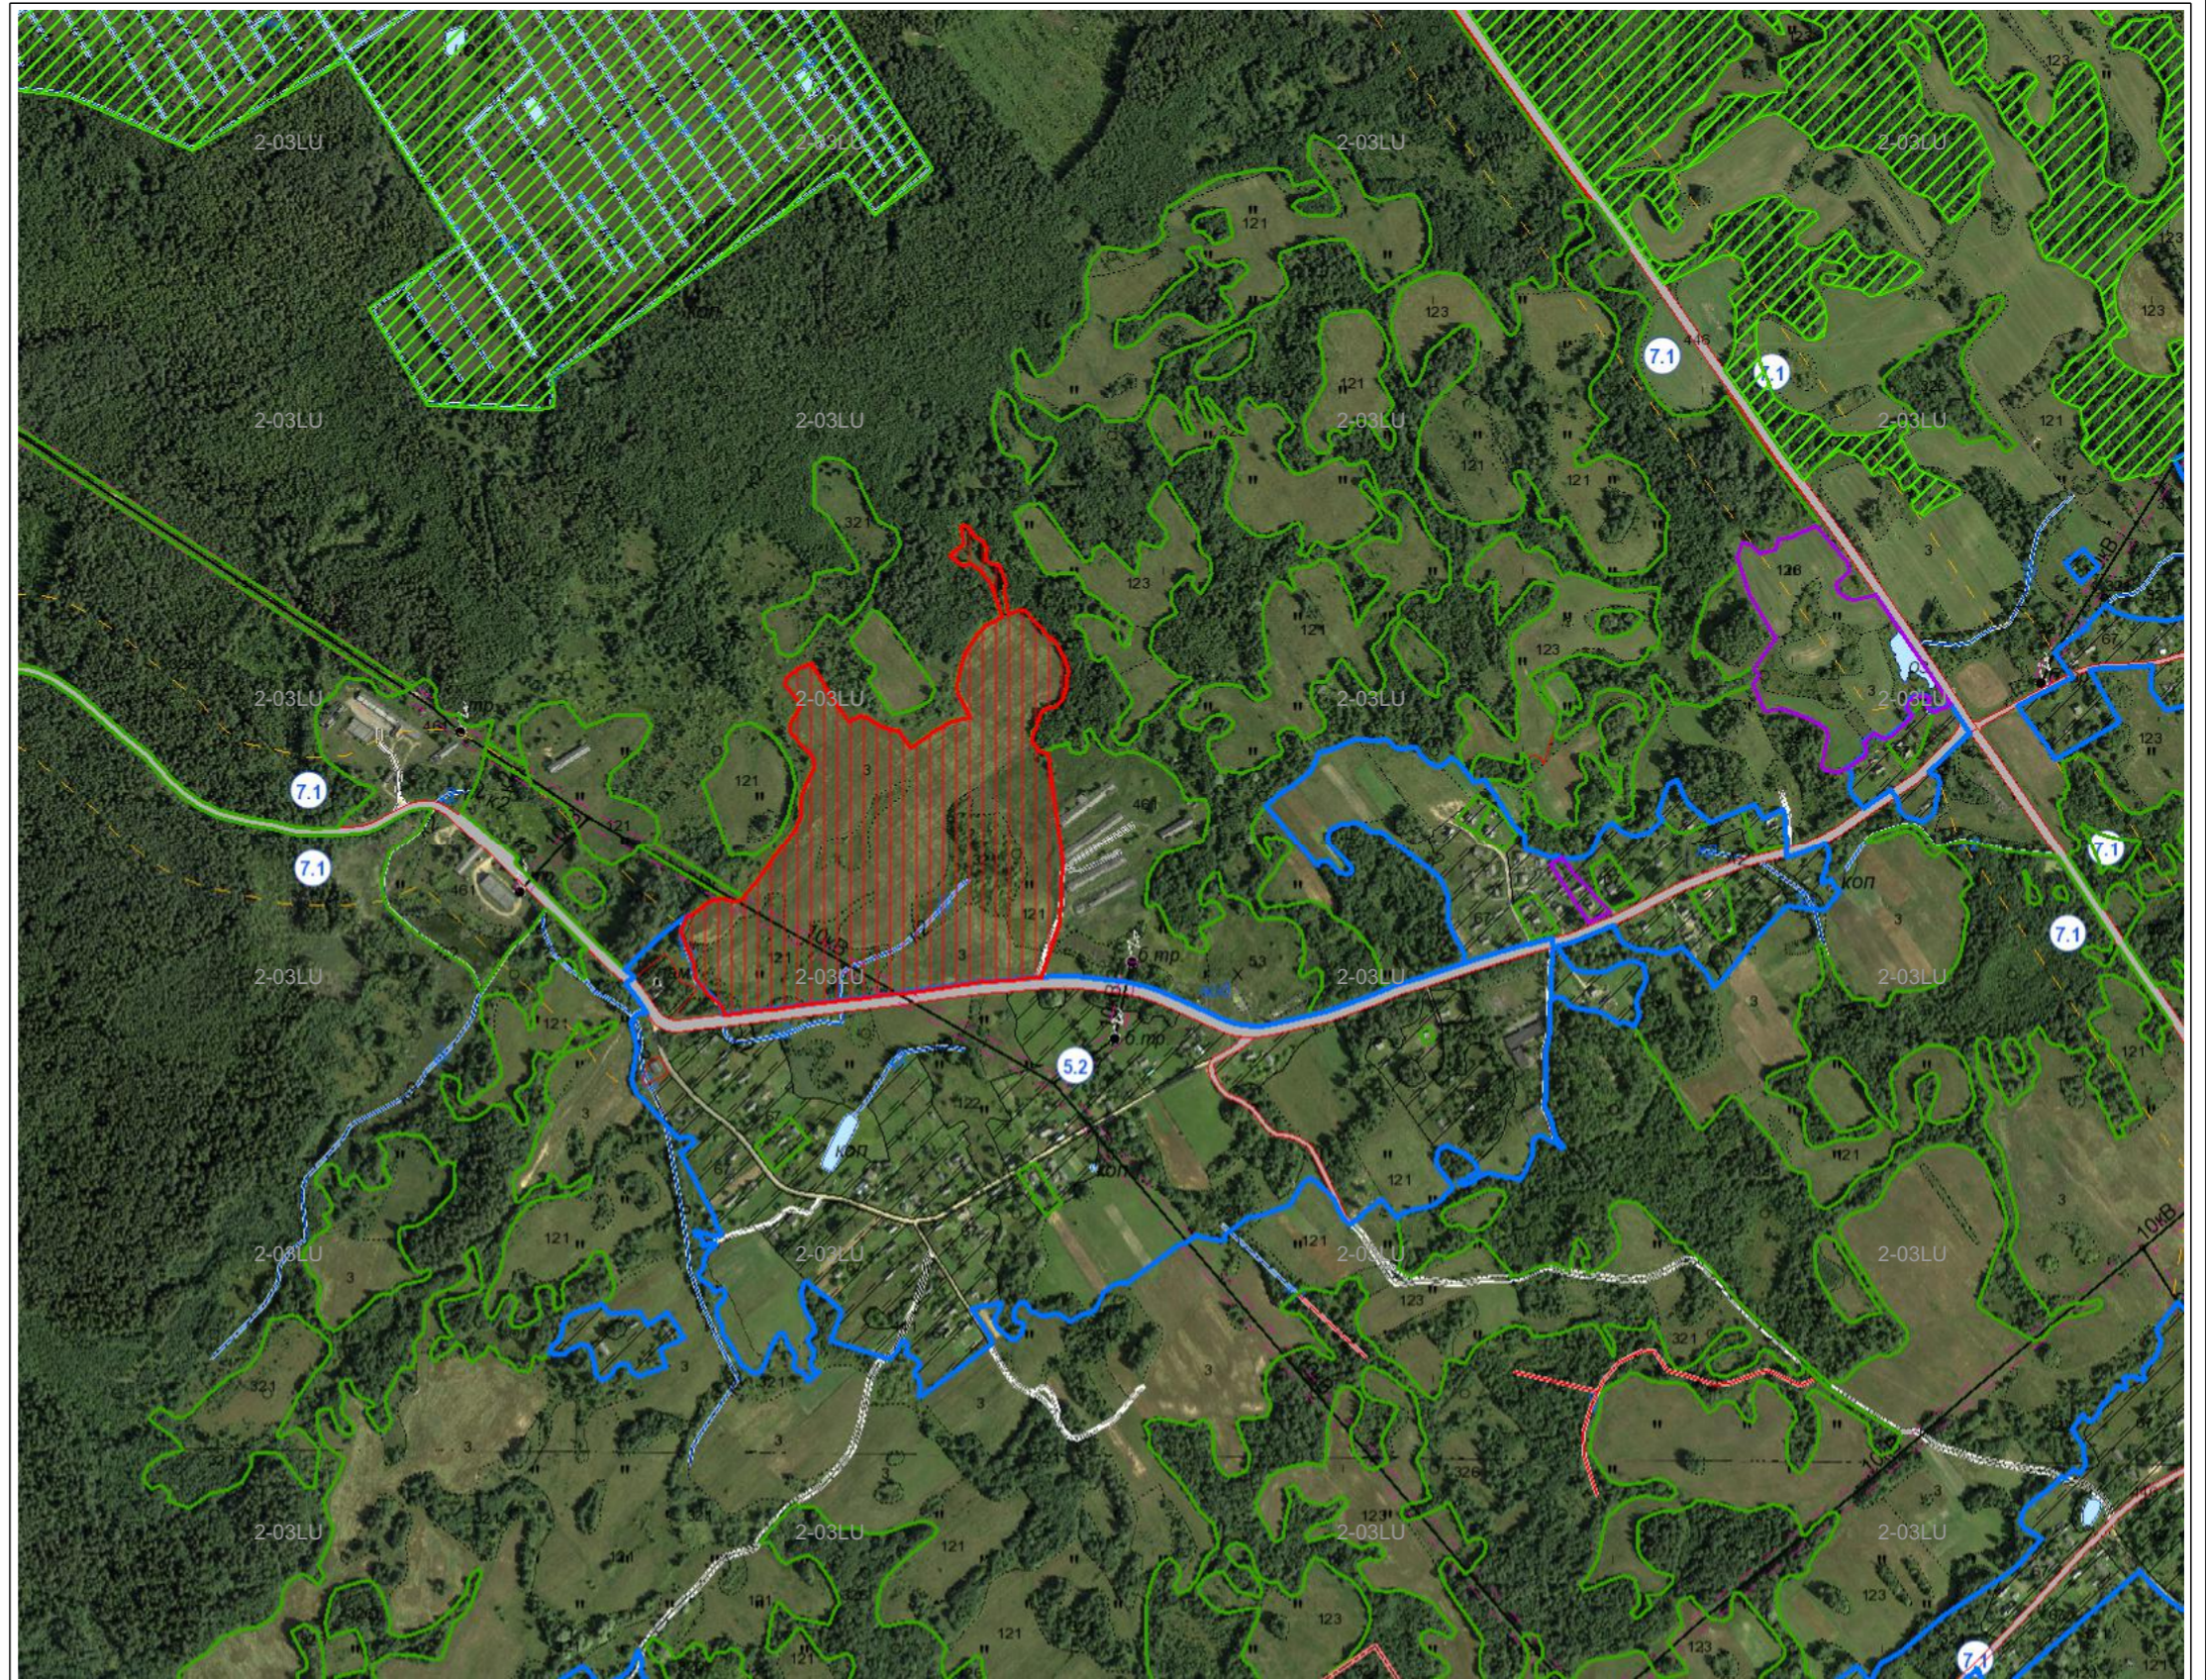

Условные обозначения:

 границы земельных участков,  
зарегистрированных в ЕГРНИ  
 $\frac{1}{1.00}$  номер и площадь контура

*Согласовано земель всего  
-16,7206 га, земельные участки  
включенные в фонд  
перераспределения земель для  
развития и создания КФХ*



Исходящий номер: 401301

Государственный комитет по имуществу Республики Беларусь

Республиканское унитарное предприятие  
"Проектный институт Белгипрозем"

Составил	нач. земслужбы		Е.В.Иванькова
Проверил			
2021 год	точность оцифровки соответствует масштабу 1:10000		Масштаб 1:10000